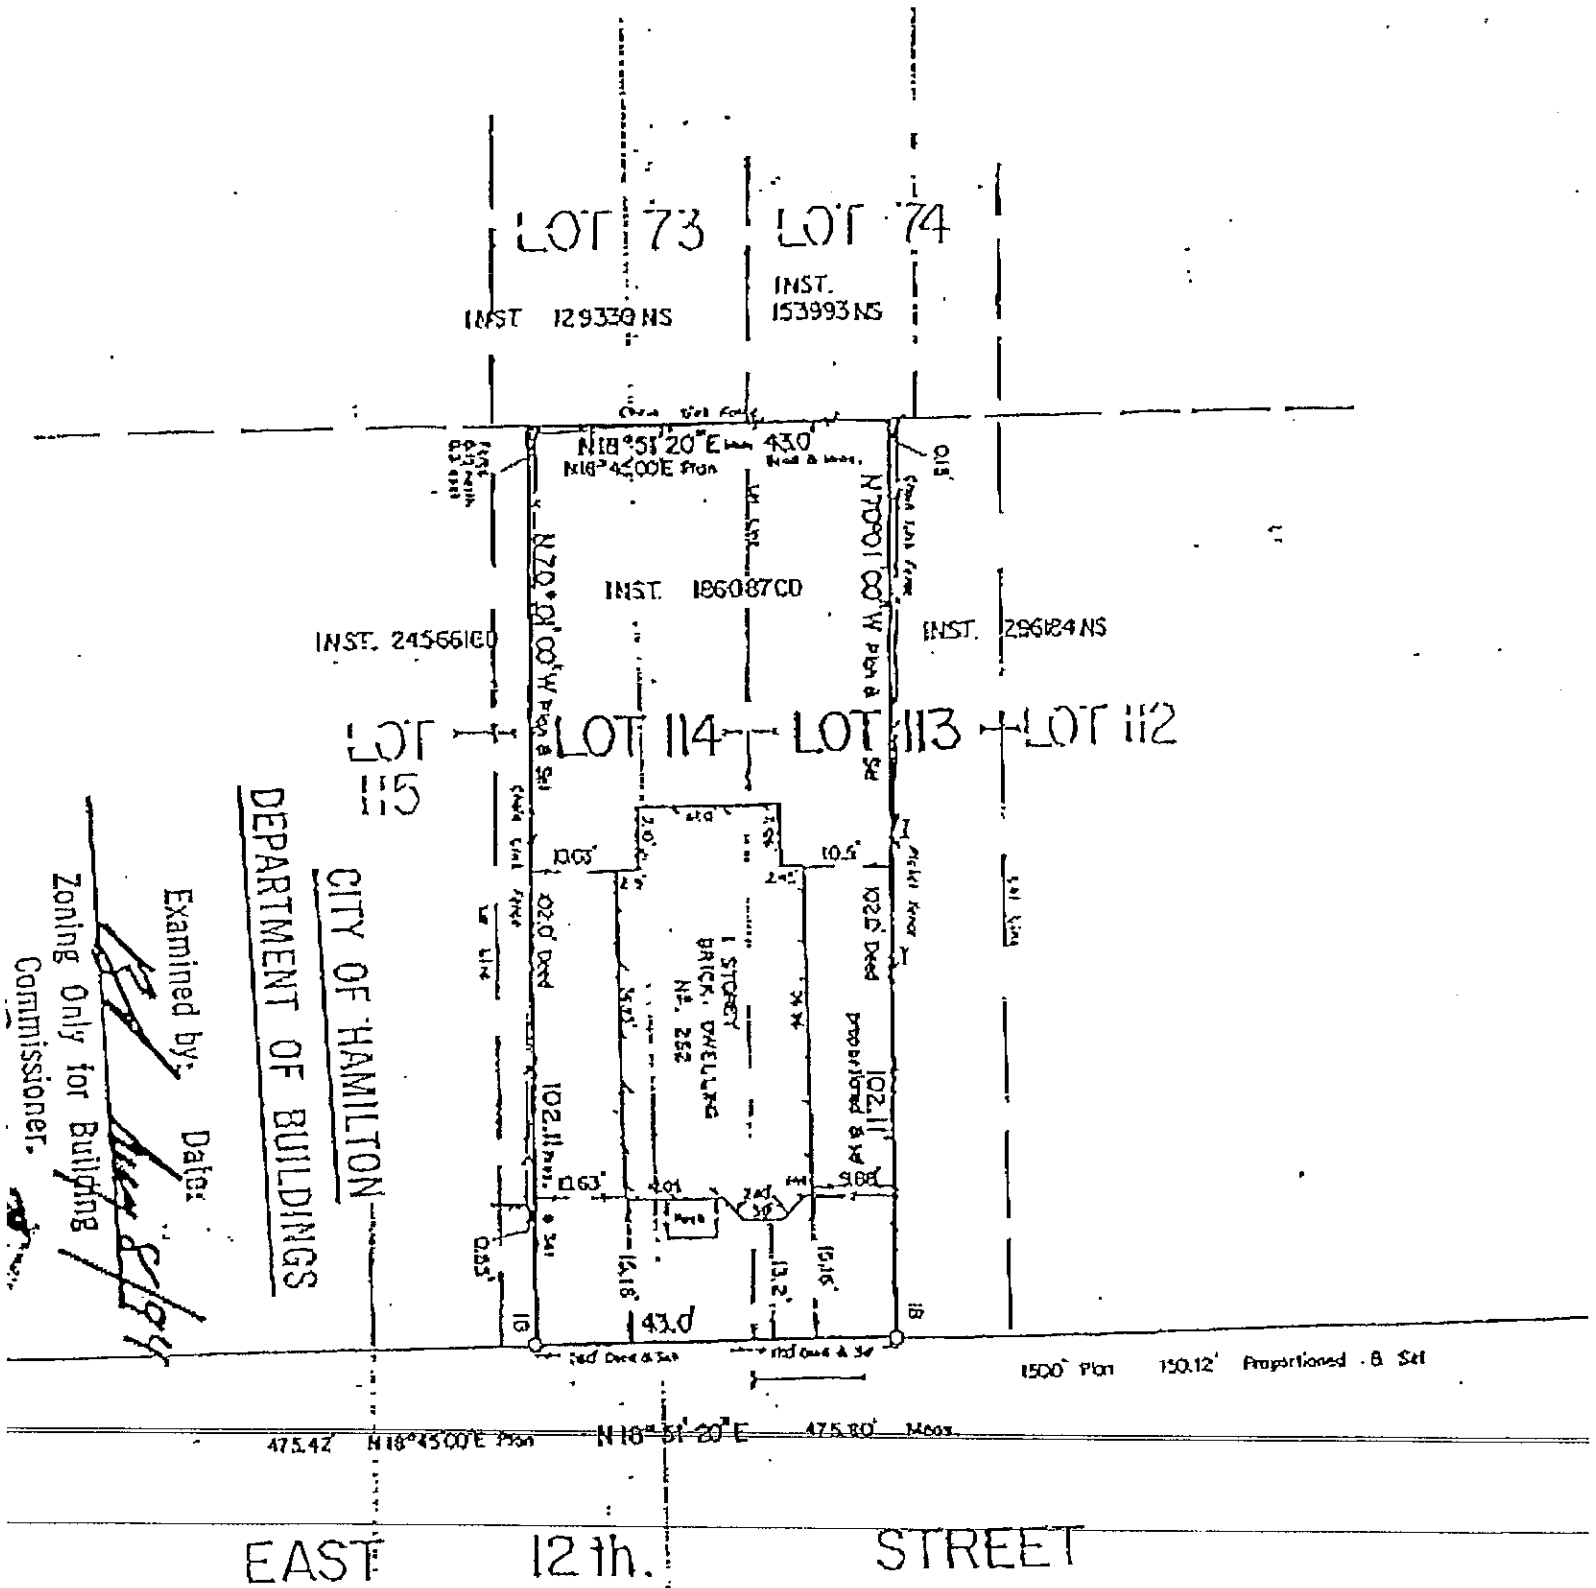
LOT 73
LOT 74
INST. 129330 NS
INST. 153993 NS
N18°51'20"E 43.0
N18°45'00"E Plan
N70°01'00"W
INST. 186087 CD
INST. 245661 CD
INST. 296184 NS
LOT 115
LOT 114
LOT 113
LOT 112
1 STOREY BRICK DWELLING No. 252
10.03'
10.5'
102.0' Deed
102.11' Meas.
10.63'
9.88'
15.18'
13.2'
15.15'
43.0
1500' Plan
150.12' Proportioned & Set
475.42'
N18°45'00"E Plan
N18°51'20"E
475.80' Meas.
EAST
12th.
STREET
CITY OF HAMILTON
DEPARTMENT OF BUILDINGS
Examined by:
Date:
Zoning Only for Building Commissioner.